


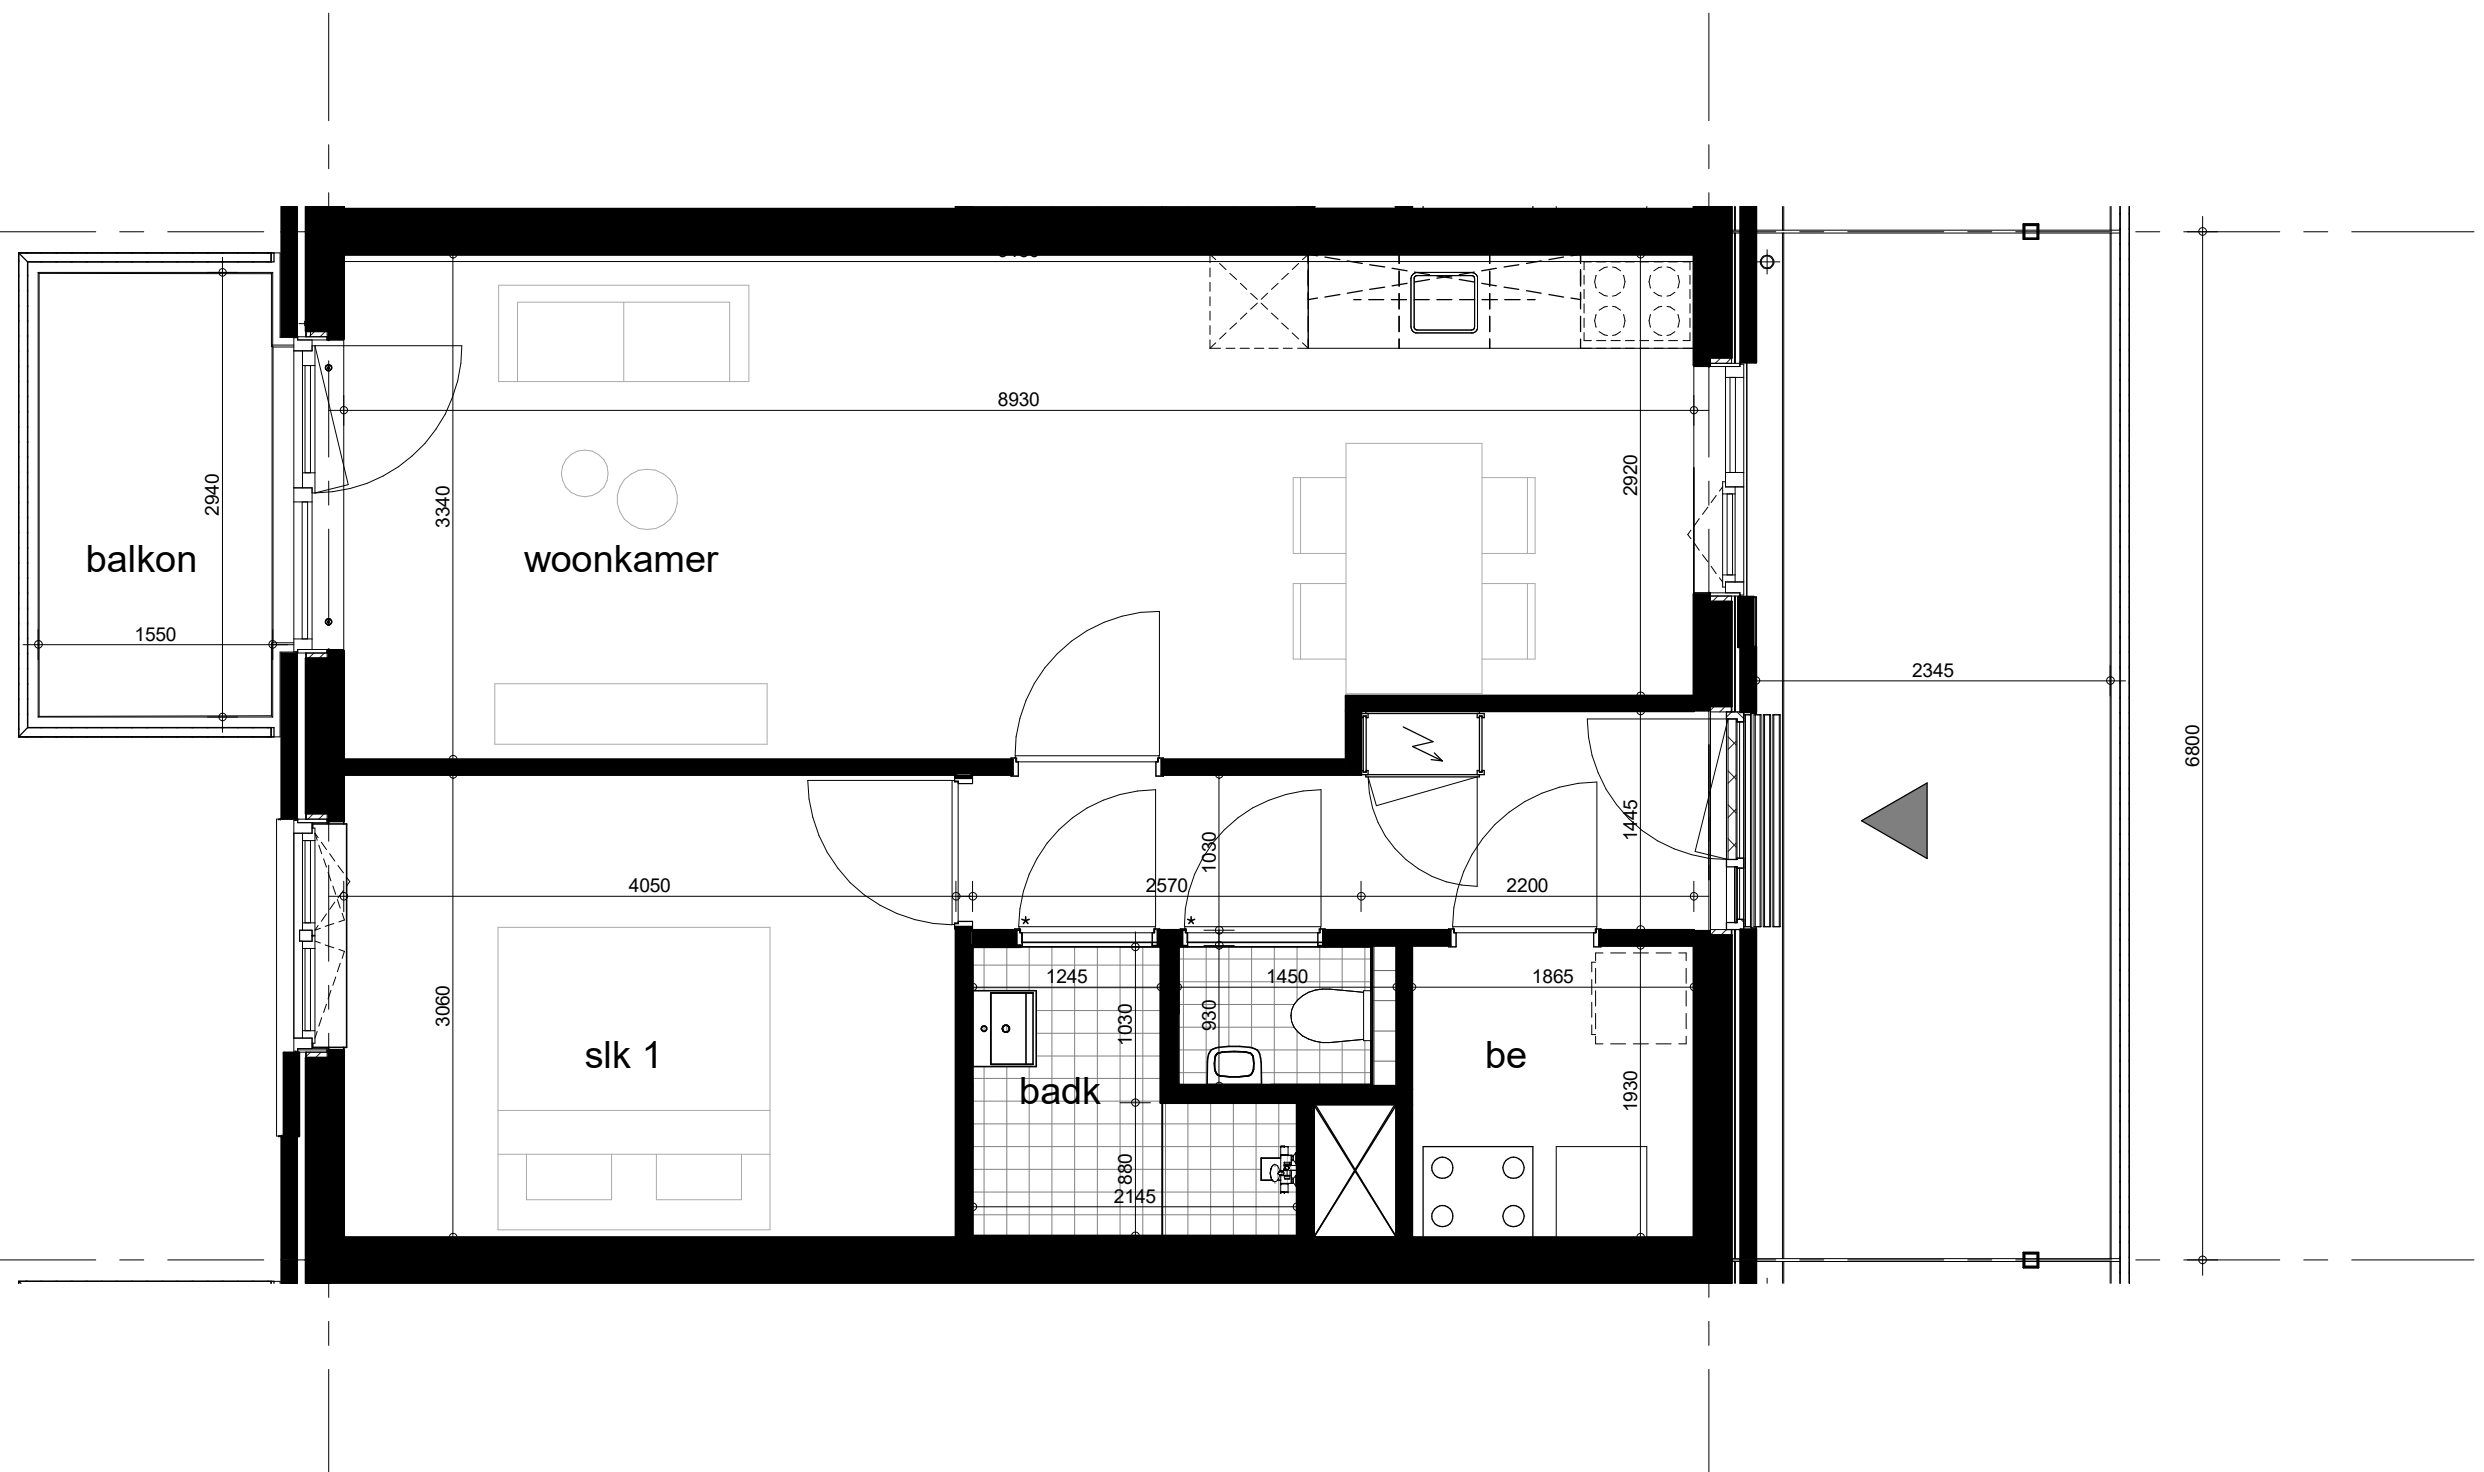

Project Wiele, Eindhoven
46 appartementen voor Woonbedrijf

Onderwerp Plattegrond
Woningtype A

Projectnummer 12426
Schaal 1 : 50
Datum
Wijziging

Detail Type A