


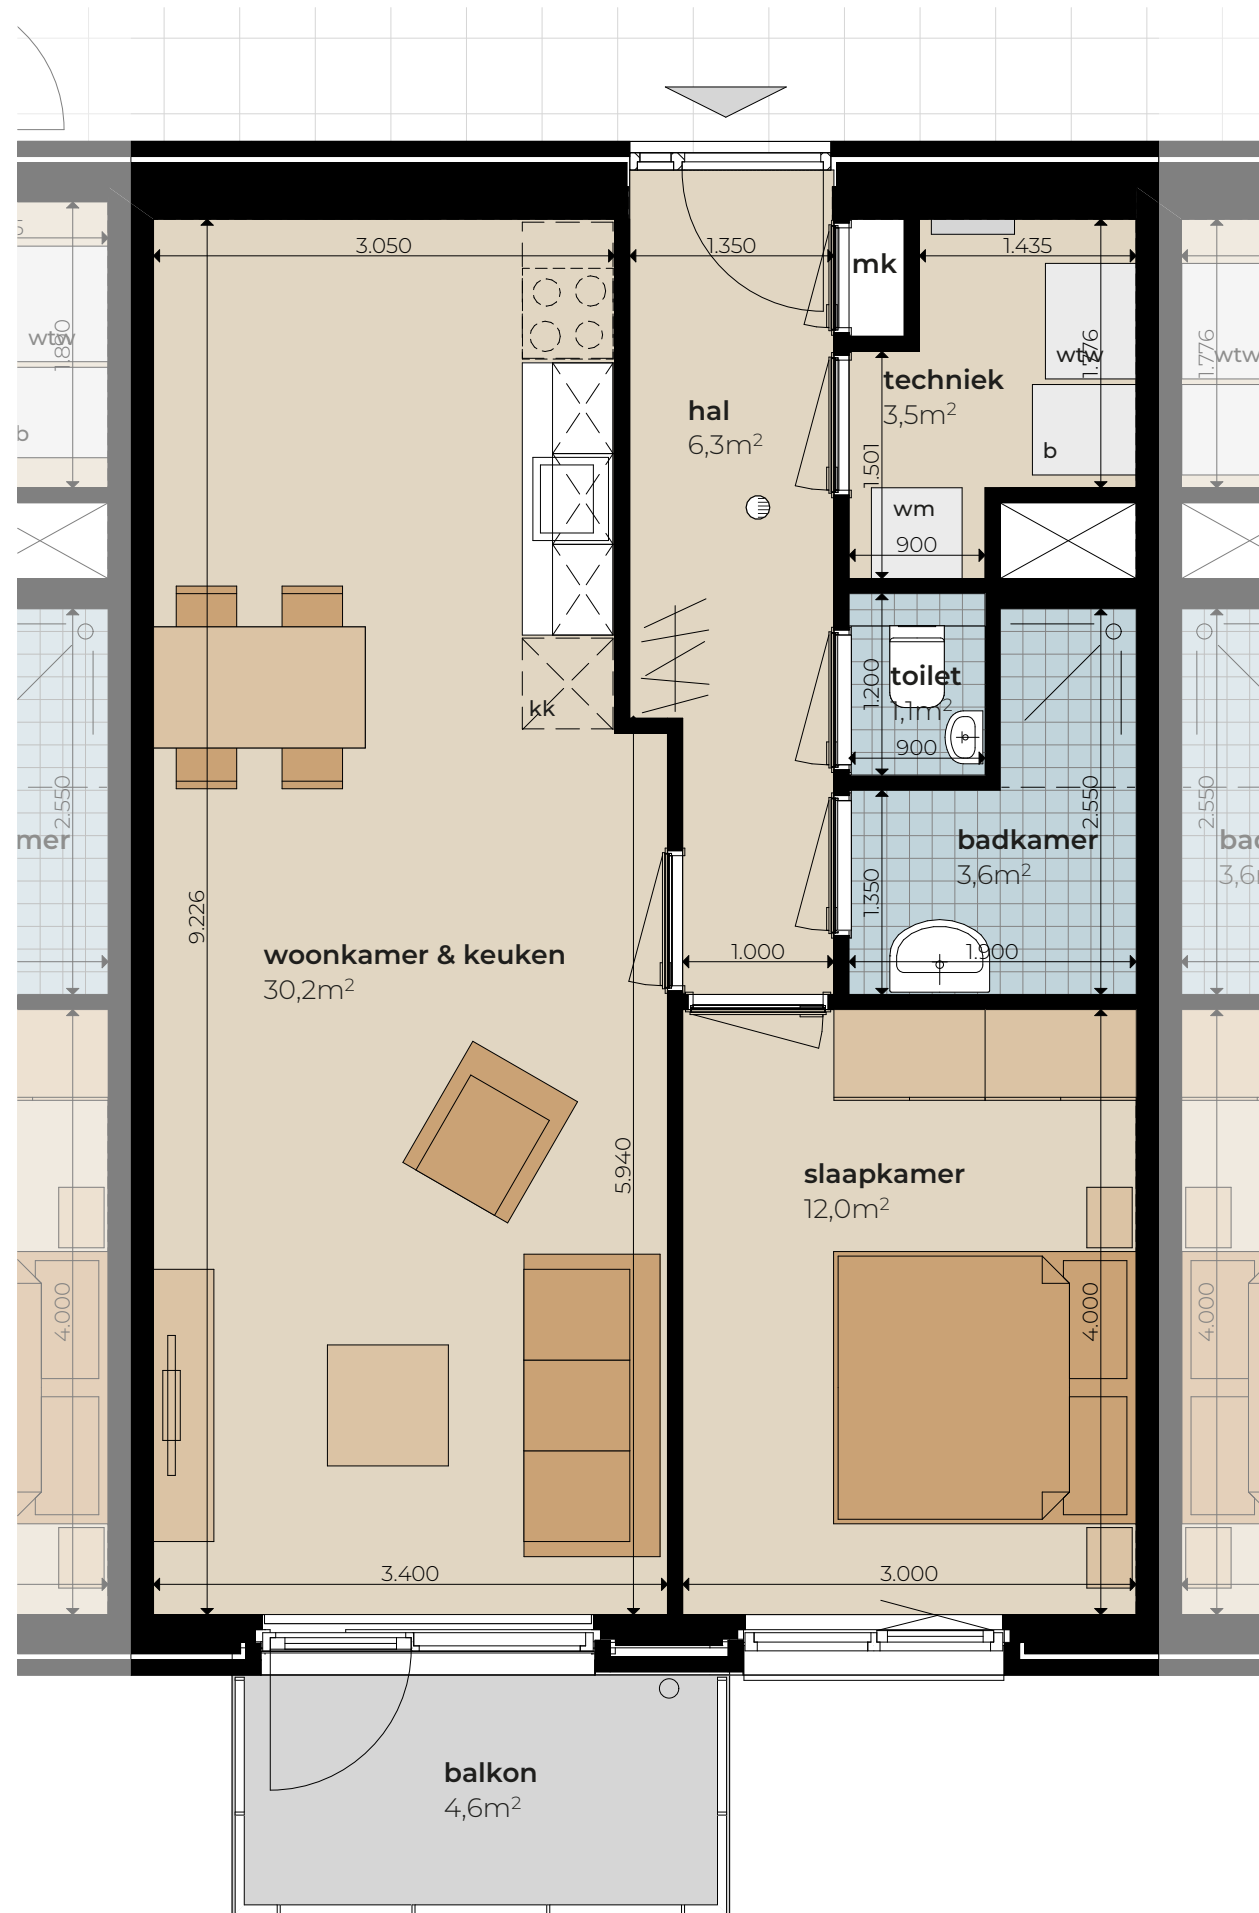

**Voorbeeld van een appartement
met 1 slaapkamer Tinelstraat**