


RENVOOI


- KK
- opstelplaats koelkast
- WM/WD
- opstelplaats wasmachine/droger
- WTW
- opstelplaats wtw-unit
- WP
- opstelplaats warmtepomp

Disclaimer:
Deze tekening is een globale en vereenvoudigde weergave van de ruimte zoals deze gebouwd gaat worden, hoewel de tekening met zorg is samengesteld, kunnen hieraan geen rechten worden ontleend.

Alle maten en de plaats van de installatie onderdelen zijn indicatief, hieraan kunnen geen rechten worden ontleend.

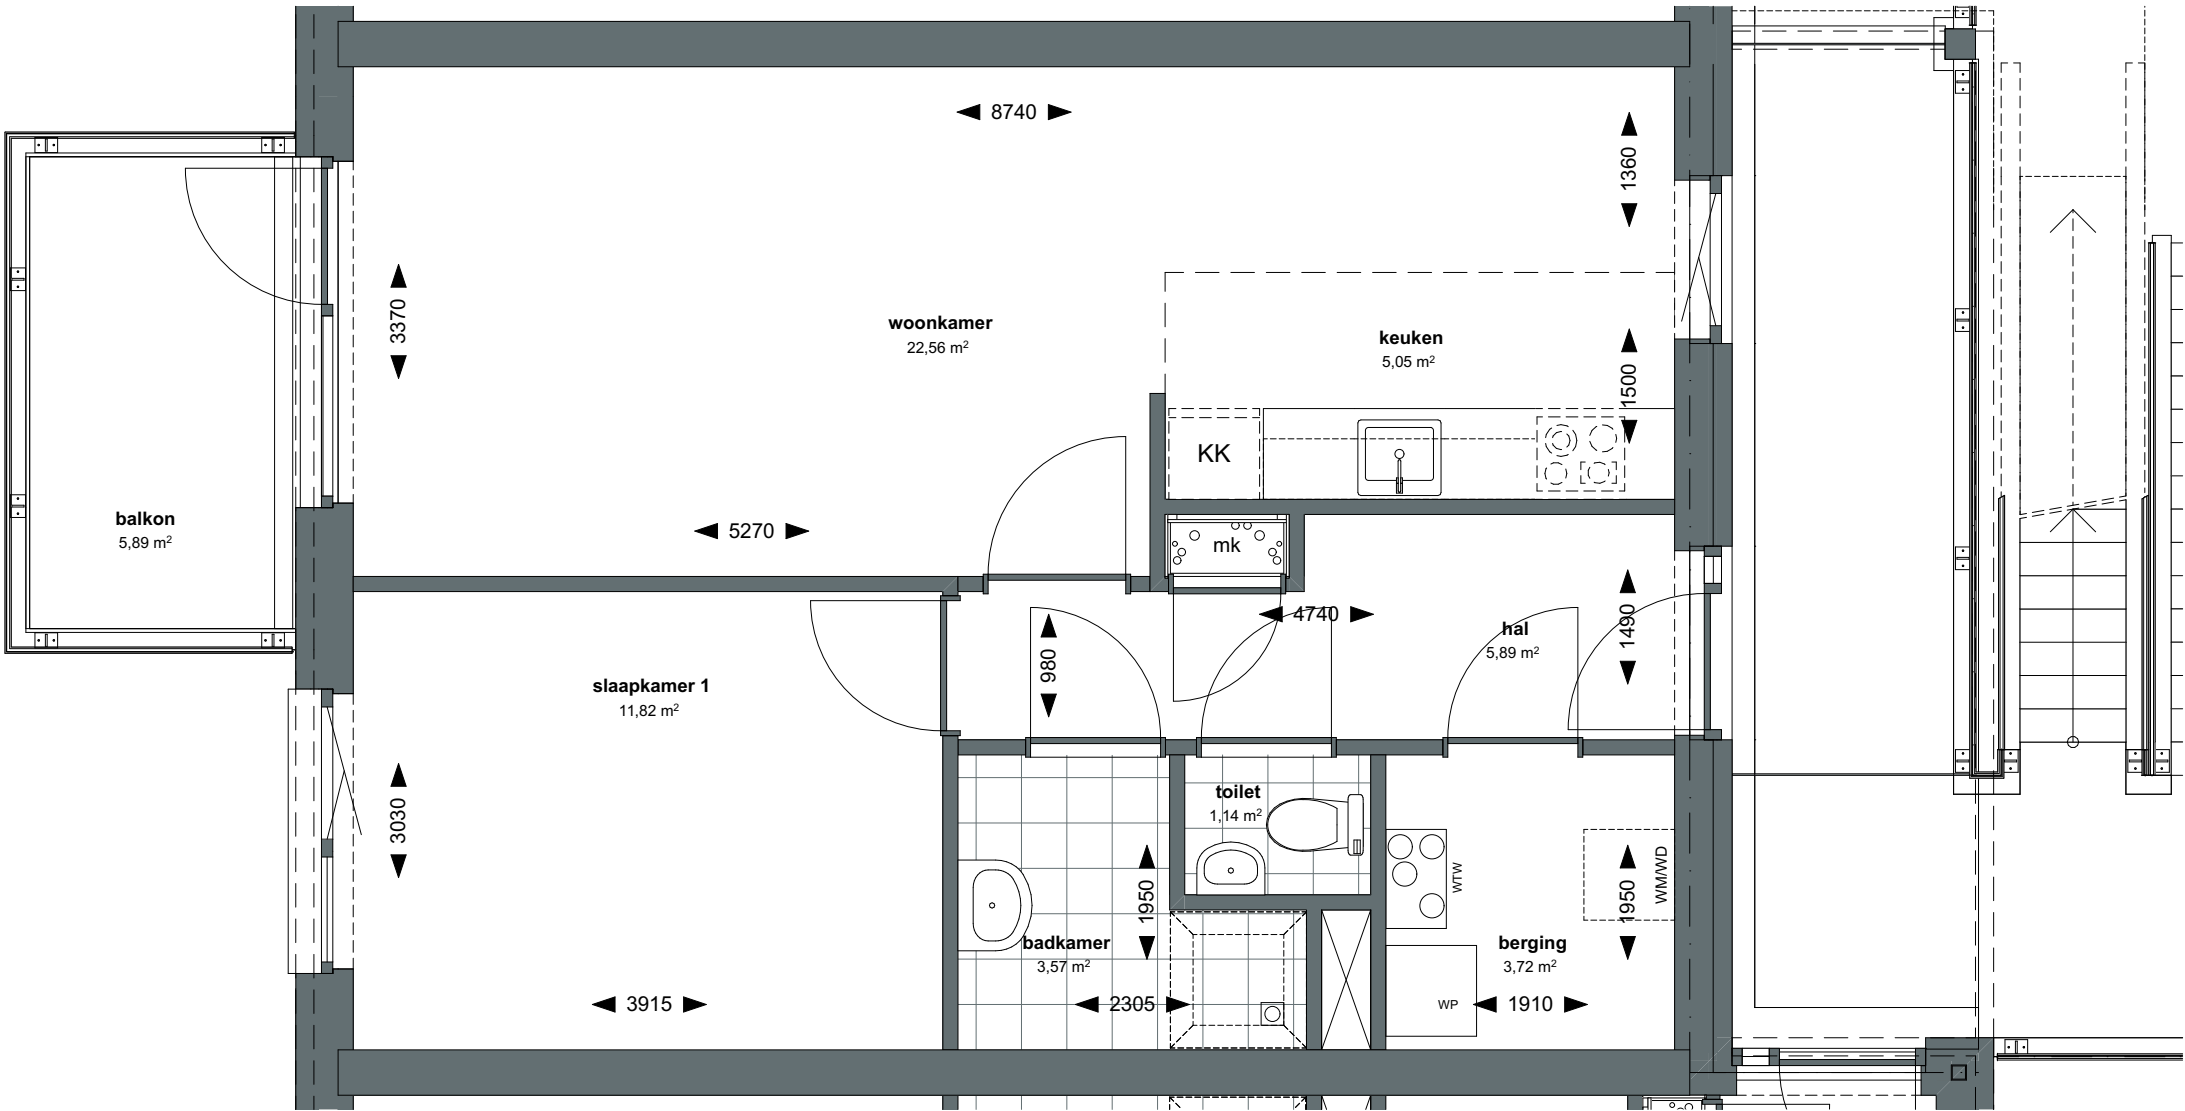

Eerste verdieping
1:50

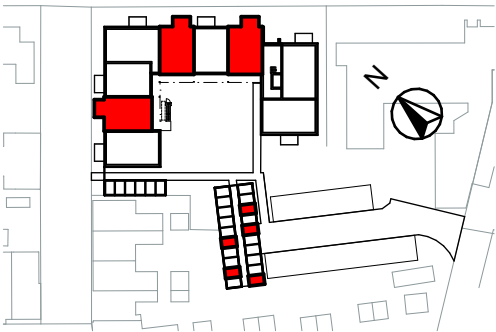

SITUATIE
1:1500



Koenraadlaan 100-010, 100-013, 100-015, 100-020, 100-022 TT: 0038TV010B1

Appartementen Koenraadlaan Eindhoven

BLAD	SCHAAL	DATUM	FORMAAT
VH-114	1:50, 1:1500, 1:100	08-01-2021	A3-L